

+ 217.80

+ 166.75

+ 162.00

+ 154.10


+ 4.10

0.00

- 5.00

-10.00

-15.00

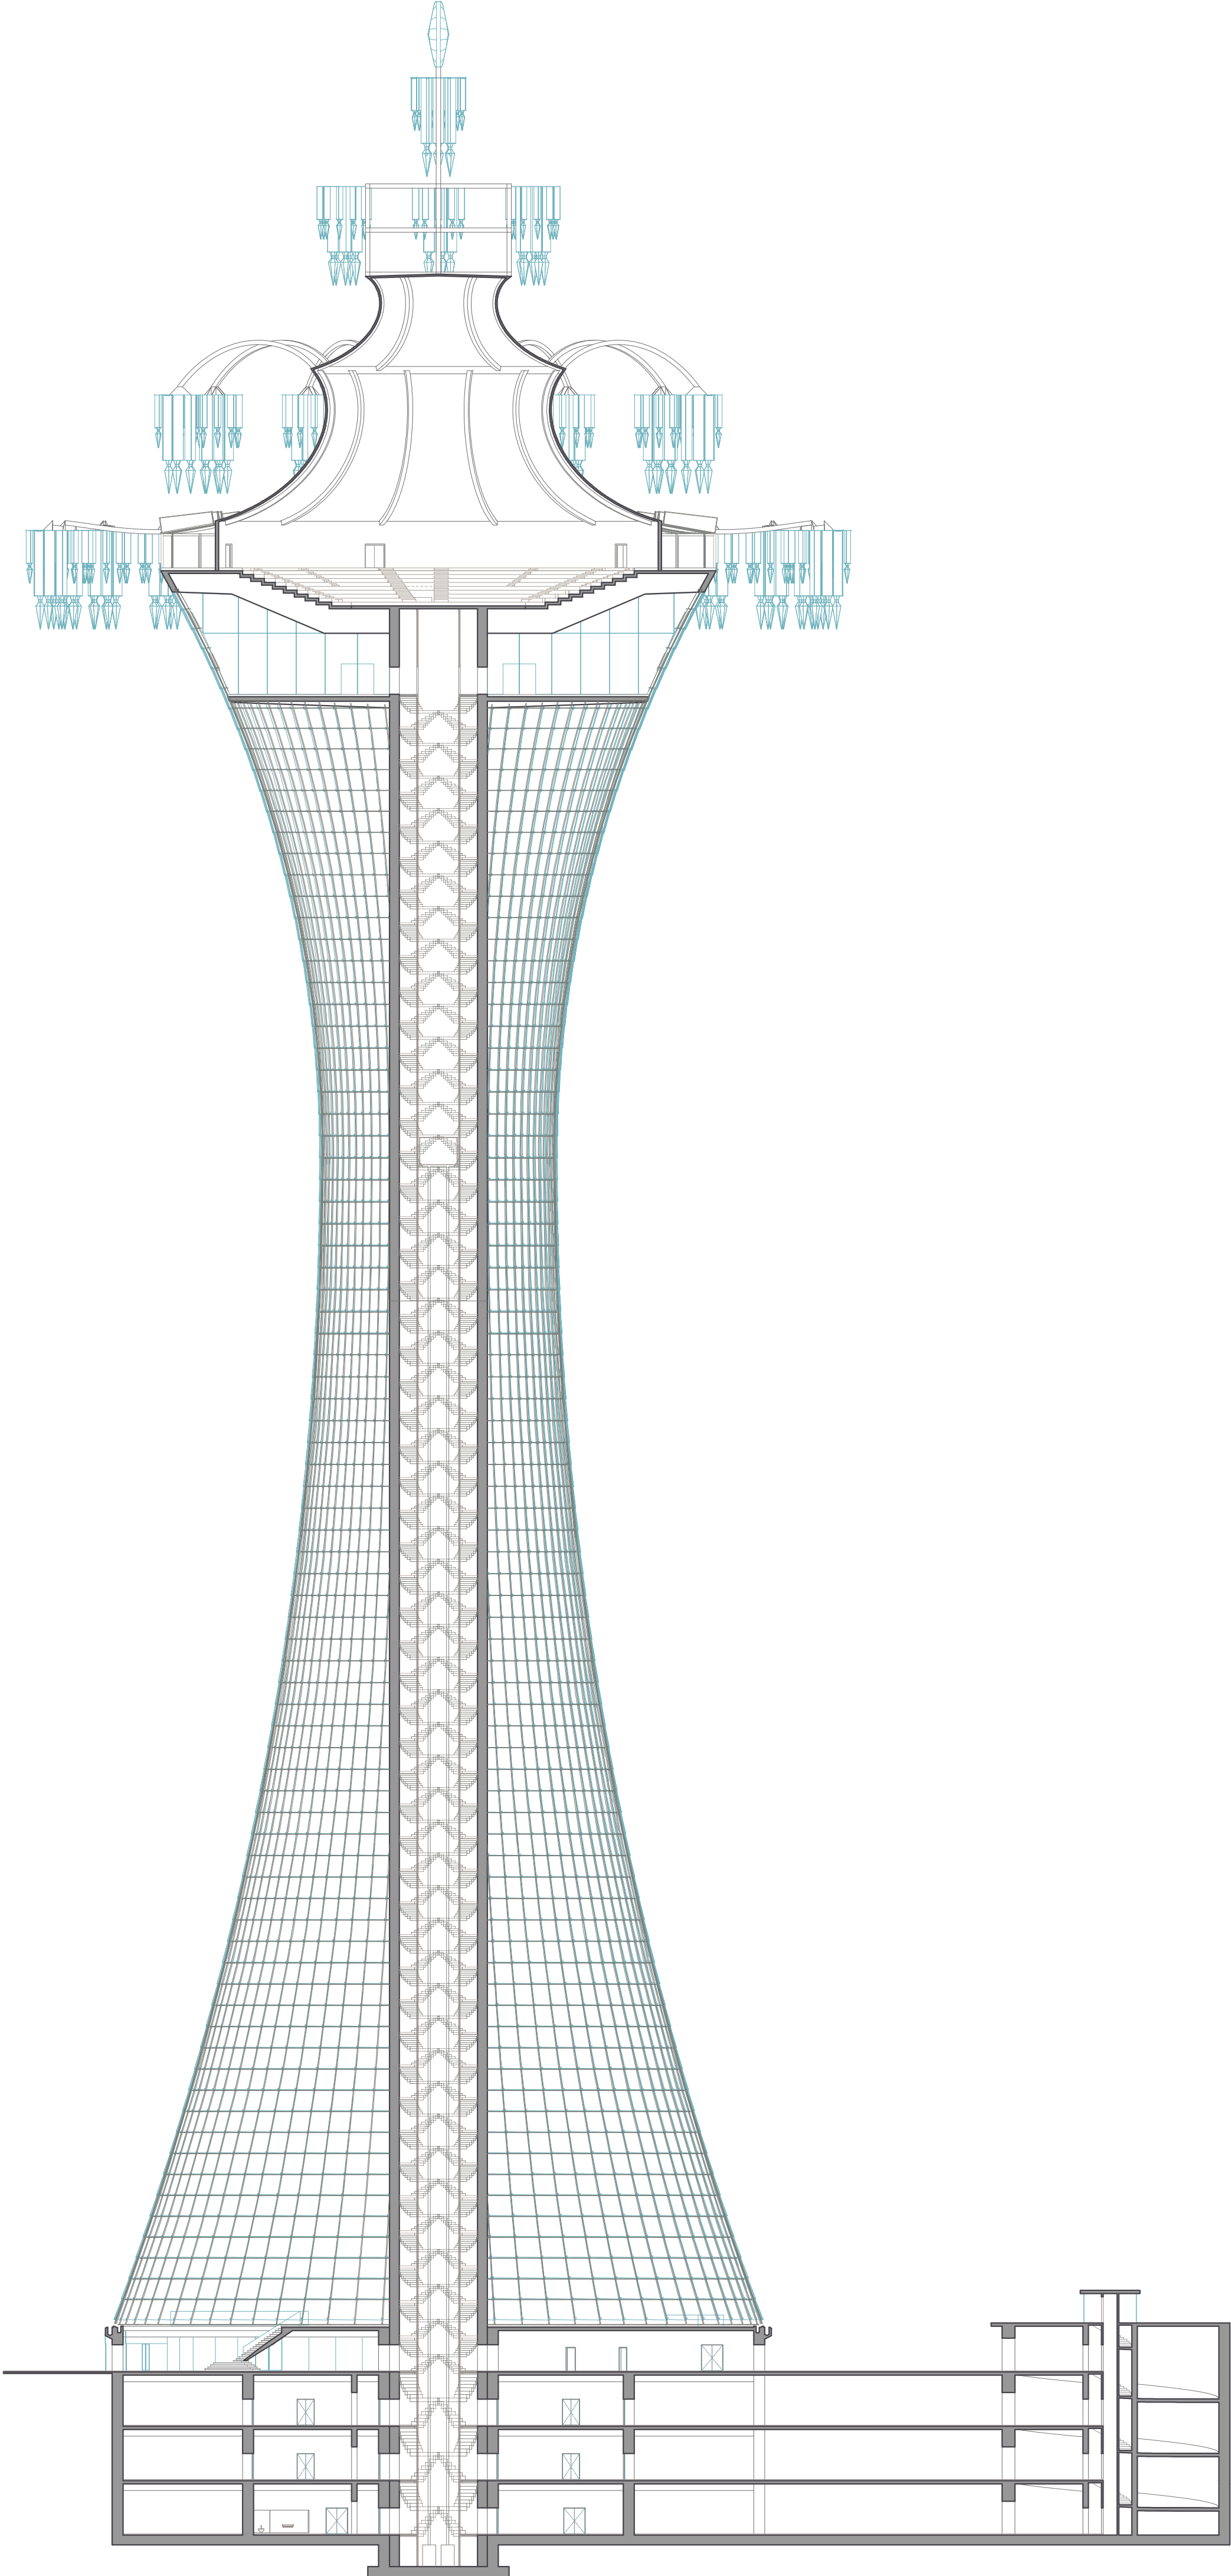

**Projekt:**

AIRE  
Veranstaltungssaal  
Charles-de-Gaulle Straße  
53113 Bonn

**Bauherr:**

AIRE  
Horst Burbulla  
Poppelsdorfer Allee 65  
53115 Bonn

**Entwurf:**

Horst Burbulla  
Poppelsdorfer Allee 65  
53115 Bonn

**Technische Zeichnungen:**

Ivana Hejnová  
Miljan Andjelkovic

**Visualisierung:**

Miljan Andjelkovic

**Blatt:**

9/10  
Schnitt

**Maßstab**

1:400

**Stand:**

1.Dezember 2017